



ΕΦΗΜΕΡΙΣ ΤΗΣ ΚΥΒΕΡΝΗΣΕΩΣ

ΤΗΣ ΕΛΛΗΝΙΚΗΣ ΔΗΜΟΚΡΑΤΙΑΣ

ΤΕΥΧΟΣ ΤΕΤΑΡΤΟ Αρ. Φύλλου 194

26 Μαρτίου 1998

ΠΕΡΙΕΧΟΜΕΝΑ

ΑΝΑΔΑΣΩΣΕΙΣ

ΑΠΟΦΑΣΕΙΣ

Αριθ. 102 (1)

Άρση αναδασωτέας έκτασης 21,420 στρεμμάτων στη θέση «Γαϊδουροφάς» Περιφέρειας Κοινότητας Κοιλιωμένου Ν. Ζακύνθου.

Ο ΓΕΝ. ΓΡΑΜΜΑΤΕΑΣ ΠΕΡΙΦΕΡΕΙΑΣ ΙΟΝΙΩΝ ΝΗΣΩΝ

Έχοντας υπόψη:

1. Τις διατάξεις για διοικητική αποκέντρωση.

2. Τις διατάξεις των άρθρων 24 παρ. 1 και 117 παρ. 3 του Συντάγματος.

3. Τις διατάξεις του Ν. 998/79 «περί προστασίας των Δασών κ.λ.π.» και ειδικότερα:

α) Του άρθρου 44, β) του άρθρου 45 , γ) του άρθρου 57.

4. Την αριθ. 2054/22.9.81 απόφασης της Νομαρχίας Ν. Ζακύνθου με την οποία έκταση εμβαδού 22.000 στρεμμάτων στη θέση (διάφορες) περιφέρειας κοινότητας Κοιλιωμένου κ.λ.π. Ν. Ζακύνθου που καταστράφηκε από πυρκαγιά στις 1-8/8.1981, κηρύχτηκε αναδασωτέα με σκοπό την φυσική αναγέννηση της Δασικής βλάστησης.

5. Την προφορική πρόταση του Δ/ντή Δασών Ζακύνθου, με την οποία προτείνεται η άρση της αναδασωτέας έκτασης, διότι στην ανωτέρω έκταση η δασική βλάστηση αποτελείται από αείφυλλα, πλατύφυλλα και διάσπαρτα άτομα χαλεπίου πεύκης που έχουν καταστραφεί από πυρκαγιά στις 1-8/8.1981 και έχουν αποκατασταθεί πλήρως με φυσική αναγέννηση.

6. Την αριθ. 417/87 Γνωμοδότηση της Συνέλευσης των Προϊσταμένων των Δ/νσεων, με την οποία γίνεται δεκτό ότι είναι δυνατή η ανάκληση απόφασης με την οποία κηρύχτηκε αναδασωτέα έκταση, της οποίας η δασική βλάστηση καταστράφηκε από πυρκαγιά, εφόσον αποκαταστάθηκε φυσικά η δασική βλάστηση, προκειμένου στην έκταση αυτή να λειτουργήσει λατομείο.

7. Την υπ' αριθμ. 1218/1984 Γνωμοδότηση της Συνέλευσης των Προϊσταμένων των Νομικών Δ/νσεων της Διοίκησης, καθώς και την υπ' αριθμ. 400/1996 Γνωμοδότηση του Ν.Σ.Κ., η οποία έγινε αποδεκτή από τον Υπ. Γεωργίας.

8. Το γεγονός ότι σε τμήμα εμβαδού 21,420 στρεμμάτων της ανωτέρω έκτασης ζητείται από τον Ιωάννη Κορφιάτη - Μαρούδα η λειτουργία λατομείου, αποφασίζουμε:

Τροποποιούμε την υπ' αριθμ. 2054/22.9.81 απόφαση της Νομαρχίας Ζακύνθου και άρουμε την κήρυξη αναδάσωσης από διακατεχόμενη δασική έκταση εμβαδού 21,420 στρ. που βρίσκεται στη θέση «Γαϊδουροφάς» Περιφέρειας Κοινότητας Κοιλιωμένου Ν. Ζακύνθου και προσδιορίζεται από τα στοιχεία 1, 2, 3, 4, 5, 6, 7, 8, 9, 10, 11, 12, 13, 14, 15, 16, 17, 1 και έχει όρια:

Ανατολικά: Αείφυλλα πλατύφυλλα με διάσπαρτα άτομα χαλεπίου πεύκης.

Δυτικά: Αείφυλλα πλατύφυλλα με διάσπαρτα άτομα χαλεπίου πεύκης.

Βόρεια: Αγροτικές καλλιέργειες.

Νότια: Δρόμο και ελαιοκτήματα.

όπως φαίνεται στο συνημμένο διάγραμμα που αποτελεί αναπόσπαστο μέρος της απόφασης αυτής.

Η απόφαση αυτή να δημοσιευθεί στην Εφημερίδα της Κυβερνήσεως.

Ζάκυνθος, 4 Φεβρουαρίου 1998

Ο Γενικός Γραμματέας Περιφέρειας


ΚΩΣΤΑΣ ΓΕΩΡΓΑΛΙΔΗΣ

ΕΛΛΗΝΙΚΗ ΔΗΜΟΚΡΑΤΙΑ
ΠΕΡΙΦΕΡΕΙΑ ΙΟΝΙΩΝ ΝΗΣΙΩΝ
ΓΕΝΙΚΗ Δ/ΝΣΗ ΠΕΡΙΦΕΡΕΙΑΣ
Δ/ΝΣΗ ΔΑΣΩΝ (Ν. ΖΑΚΥΝΘΟΥ)



Άρση αναδασωτέας έκτασης εμβαδού 21,420 στρεμμάτων θέση "Γαϊδουροφάς" περ. Κοινότητας Κοιλιωμένου Ζακύνθου.

ΚΛΙΜΑΚΑ 1:5000

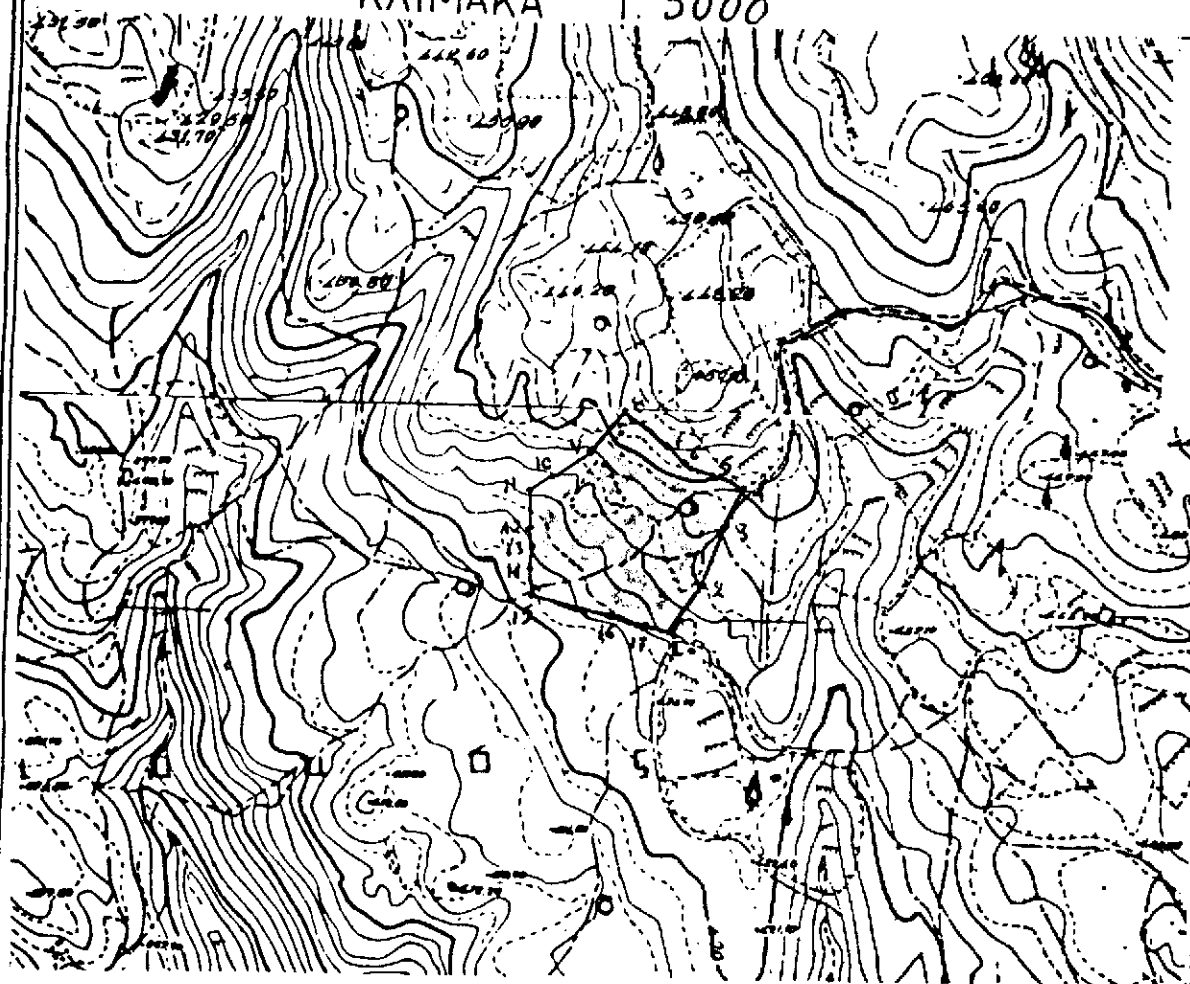

ΘΕΩΡΗΘΗΚΕ
Ζάκυνθος 4-2-1998



ο Δ/ντής Δασών ο Συντάκτης Δασολόγος

Κώστας Γεωργαλίδης

Γούγκας Αντ. Σπυρίδ.
Δασολόγος

Τσιουμπέρης Ευστάθιος
Δασολόγος

ΑΠΑΛΛΟΤΡΙΩΣΕΙΣ

ΑΠΟΦΑΣΕΙΣ

Αριθ. 1304 (2)

Καθορισμός οριογραμμών ρεμάτων περιοχής Παραθεριστικού οικοδομικού Συν/σμού Προσωπικού Ολυμπιακής Αεροπορίας της Κοινότητας Γυμνού Νομού Ευβοίας.

Ο ΝΟΜΑΡΧΗΣ ΕΥΒΟΙΑΣ

Έχοντας υπόψη:

1. Τον Ν. 2853/16/7/1922 (ΦΕΚ 116 Α/22).
2. Τον Ν. 880/79 (ΦΕΚ 58 Α/79).
3. Τα τοπογραφικά διαγράμματα όπως συντάχθηκαν από τον Μηχανικό Δημήτρη Γουλιάμο και θεωρήθηκαν μετά από έλεγχο από την Υπηρεσία μας και στη συνέχεια απεστάλησαν στην Κοινότητα Γυμνού για διατύπωση γνώμης.
4. Την σύμφωνη γνώμη της Κοινότητας Γυμνού που διατυπώθηκε στην 4/98 ομόφωνη απόφαση του Κοινοτικού Συμβουλίου, αποφασίζουμε:


Εγκρίνουμε τις οριογραμμές των ρεμμάτων της περιοχής Παραθεριστικού οικ. Συν/σμού προσωπικού Ολυμπιακής Αεροπορίας της Κοινότητας Γυμνού (Νομού Ευβοίας) όπως αποτυπώνονται στα θεωρημένα Τοπογραφικά διαγράμματα.

Η παρούσα απόφαση να δημοσιευθεί στην Εφημερίδα της Κυβερνήσεως.

Χαλκίδα, 10 Μαρτίου 1998


Ο Νομάρχης
ΑΘ. ΜΠΟΥΡΑΝΤΑΣ


21400
21300
21200
21100

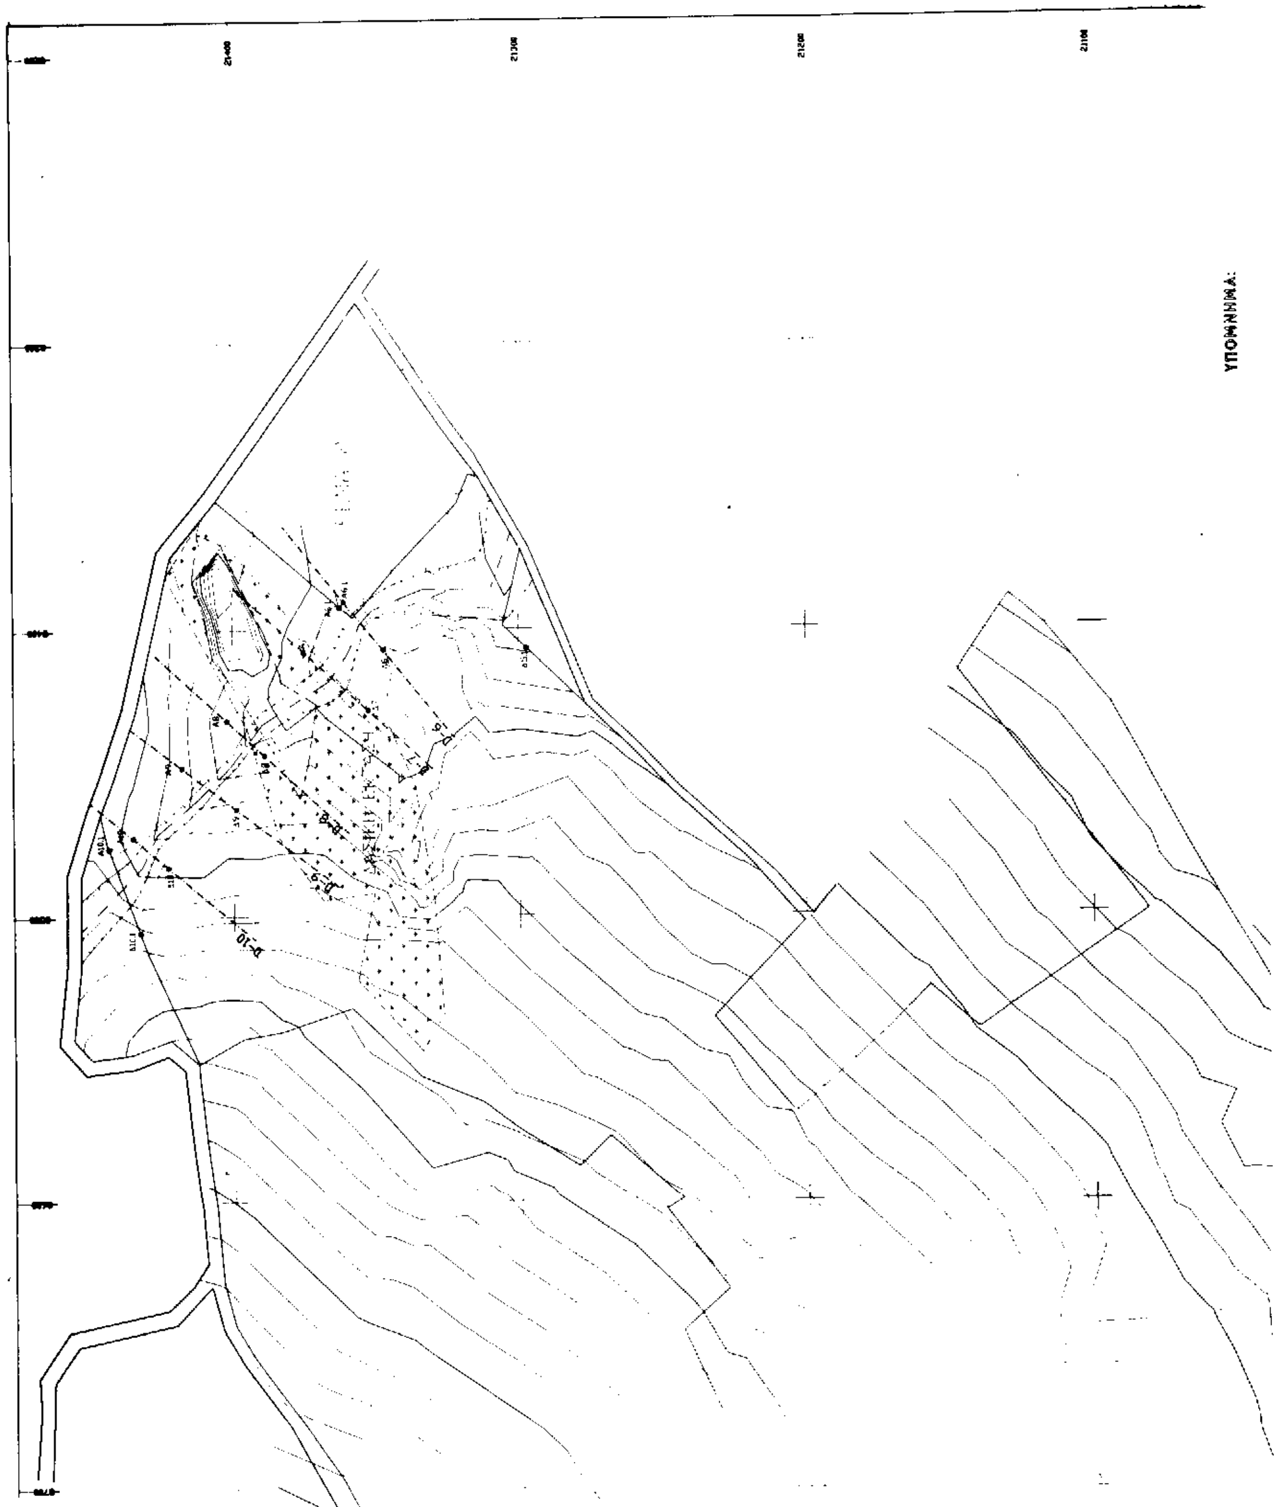
ΥΠΟΜΝΗΜΑ:



ΑΝΑΧΩΜΑΤΑ
Δ - 23
Δ - 22
Δ - 21
Δ - 20
Δ - 19

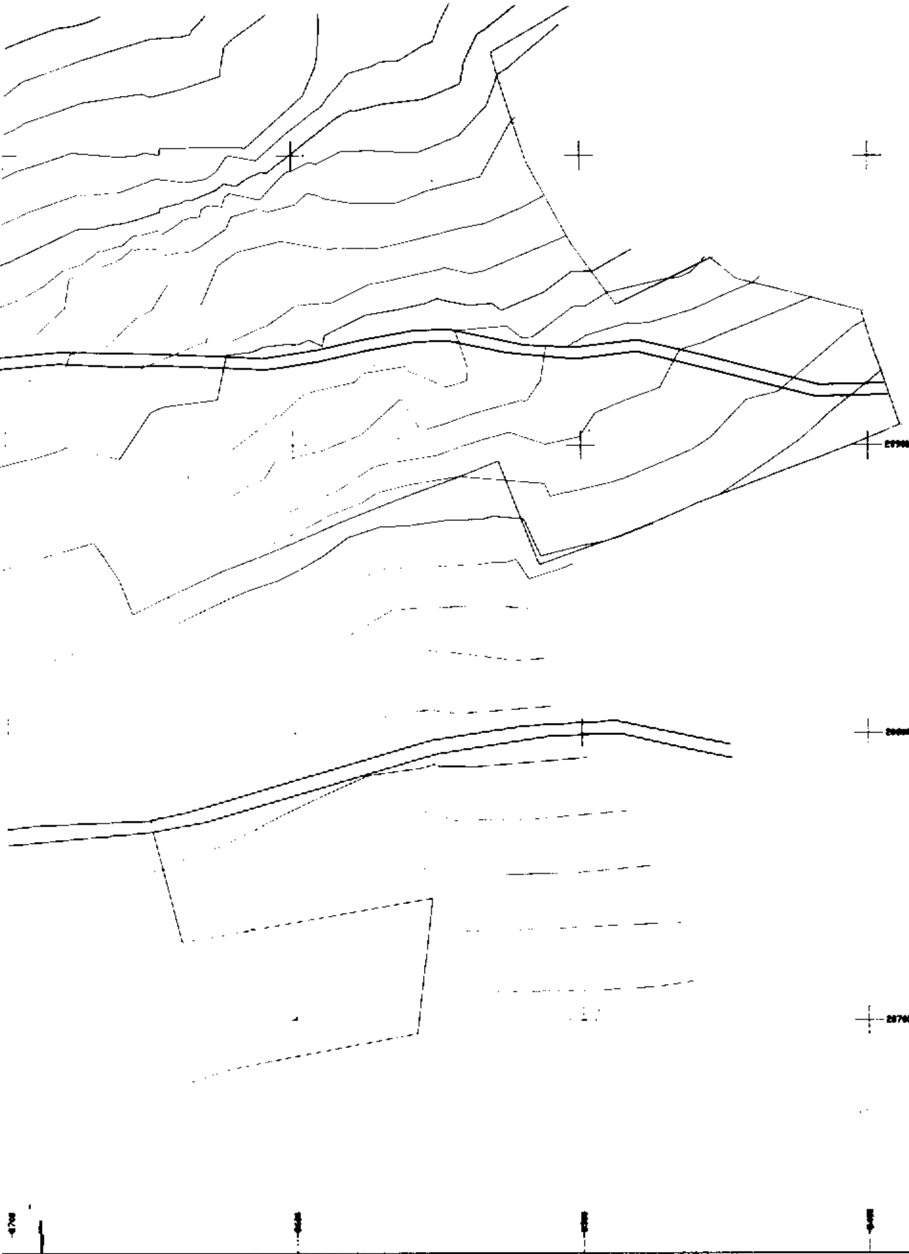

ΥΠΟΜΝΗΜΑ:

- Γραμμές Πλημμύρας (Καθορίζουν την τομή των πρανών του ρέματος με την ελεύθερη επιφάνεια του νερού στη ροή με παροχή περιόδου επαναφοράς Τ=50
- Οριστικές Οριογραμμές Ρέματος
- Σημεία τομής Γραμμής Πλημμύρας και Ορίου Περιοχής
- Σημεία τομής Γραμμής Πλημμύρας και Άξονα Διατομής
- Άξονας Ροής Ρέματος
- Γραμμή Υπάρχουσας Κοίτης Ρέματος
- Δασική Έκταση

ΣΥΝ/ΣΜΟΣ ΠΡΟΣΩΠΙΚΟΥ ΟΛΥΜΠΙΑΚΗΣ ΑΕΡΟΠΟΡΙΑΣ (Σ.Π.Ο.Α.)

ΜΕΛΕΤΗ:

"ΟΡΙΟΘΕΤΗΣΗ ΡΕΜΑΤΩΝ ΤΗΣ ΠΡΟΣ ΠΟΛΕΟΔΟΜΗΣΗ ΕΚΤΑΣΗΣ ΠΑΡΑΘΕΡΙΣΤΙΚΟΥ ΣΥΝΕΤΑΙΡΙΣΜΟΥ Σ.Π.Ο.Α. ΣΤΟ ΓΥΜΝΟ ΕΥΒΟΙΑΣ"

ΜΕΛΕΤΗΤΗΣ: Δημήτρης Γουλιάμος, Πολιτικός Μηχανικός

ΘΕΜΑ ΣΧΕΔΙΟΥ	Οριστικές Οριογραμμές Ρεμάτων	Αριθμός Σχεδίου: 2

Κλίμακα: 1:1000

Χρόνος Σύνταξης: Νοέμβριος 1997

Ο ΜΕΛΕΤΗΤΗΣ	15/1/98 ΕΛΕΓΧΘΗΚΕ	ΘΕΩΡΗΘΗΚΕ
[signature, stamp]	Α. Λαλαγκά ΠΕ/Β'	[stamp, signature]

ΑΝΑΚΟΙΝΩΣΕΙΣ

(3)

Ειδοποίηση για παρακατάθεση συμπληρωματικής οριστικής αποζημίωσης ιδιοκτητών έκτασης που βρίσκεται στην περιοχή του Δήμου Χολαργού και απαλλοτριώθηκε υπέρ και με δαπάνη του ΟΣΚ για ανέγερση διδ/ρίου του 1ου Ν/Γ Χολαργού.

ΟΡΓΑΝΙΣΜΟΣ ΣΧΟΛΙΚΩΝ ΚΤΙΡΙΩΝ

Το Νομικό Πρόσωπο Δημοσίου Δικαίου με την επωνυμία «ΟΡΓΑΝΙΣΜΟΣ ΣΧΟΛΙΚΩΝ ΚΤΙΡΙΩΝ», που εδρεύει στην Αθήνα και επί της οδού Φαβιέρου 30, ειδοποιεί ότι σύμφωνα με την 1104089/7899/0010/4.12.92 (ΦΕΚ 1239/Δ/28.12.92) κοινή απόφαση των Υπουργών Οικονομικών και Εθνικής Παιδείας και Θρησκευμάτων για αναγκαστική απαλλοτρίωση που κηρύχθηκε υπέρ και με δαπάνη του ΟΣΚ έκτασης εμβαδού 1.200 μ2 (και σύμφωνα με το οριστικό διάγραμμα του Κτηματογράφου 1.201,87 μ2) που βρίσκεται στην περιοχή του Δήμου Χολαργού, στην οδό Αρτέμιδος 61 στο Ο.Τ. 33 κατέθεσε στο Ταμείο Παρακαταθηκών και Δανείων υπέρ των δικαιούχων την αποζημίωση που καθορίσθηκε σύμφωνα με την 473/13.5.93 απόφαση του Μονομελούς Πρωτ/κείου Αθηνών την 1358/14.2.95 του Εφετείου Αθηνών και την 3363/26.3.97 απόφαση του Διοικητικού Πρωτοδικείου Αθηνών και εκδόθηκε το 4078/4.2.98 γραμμάτιο σύστασης παρακαταθήκης για ποσό 1.574.840 δρχ.

Αθήνα, 24 Φεβρουαρίου 1998

Ο Πρόεδρος Δ.Σ. ΟΣΚ
ΔΗΜ. ΣΚΑΜΝΑΚΗΣ

ΑΠΟ ΤΟ ΕΘΝΙΚΟ ΤΥΠΟΓΡΑΦΕΙΟ